

ALTSOURCE[®]

Chaudière électrique à masse thermique


DESSINS D'INSTALLATION ALTSOURCE





500 9th AVENUE
RICHMOND, QC, CA, J0B 2H0
T : 1 819 826-5613
F : 819 826-6370

1 ALTSOURCE 120 - 1 THERMOPOMPE - 1 PLANCHER RADIANT

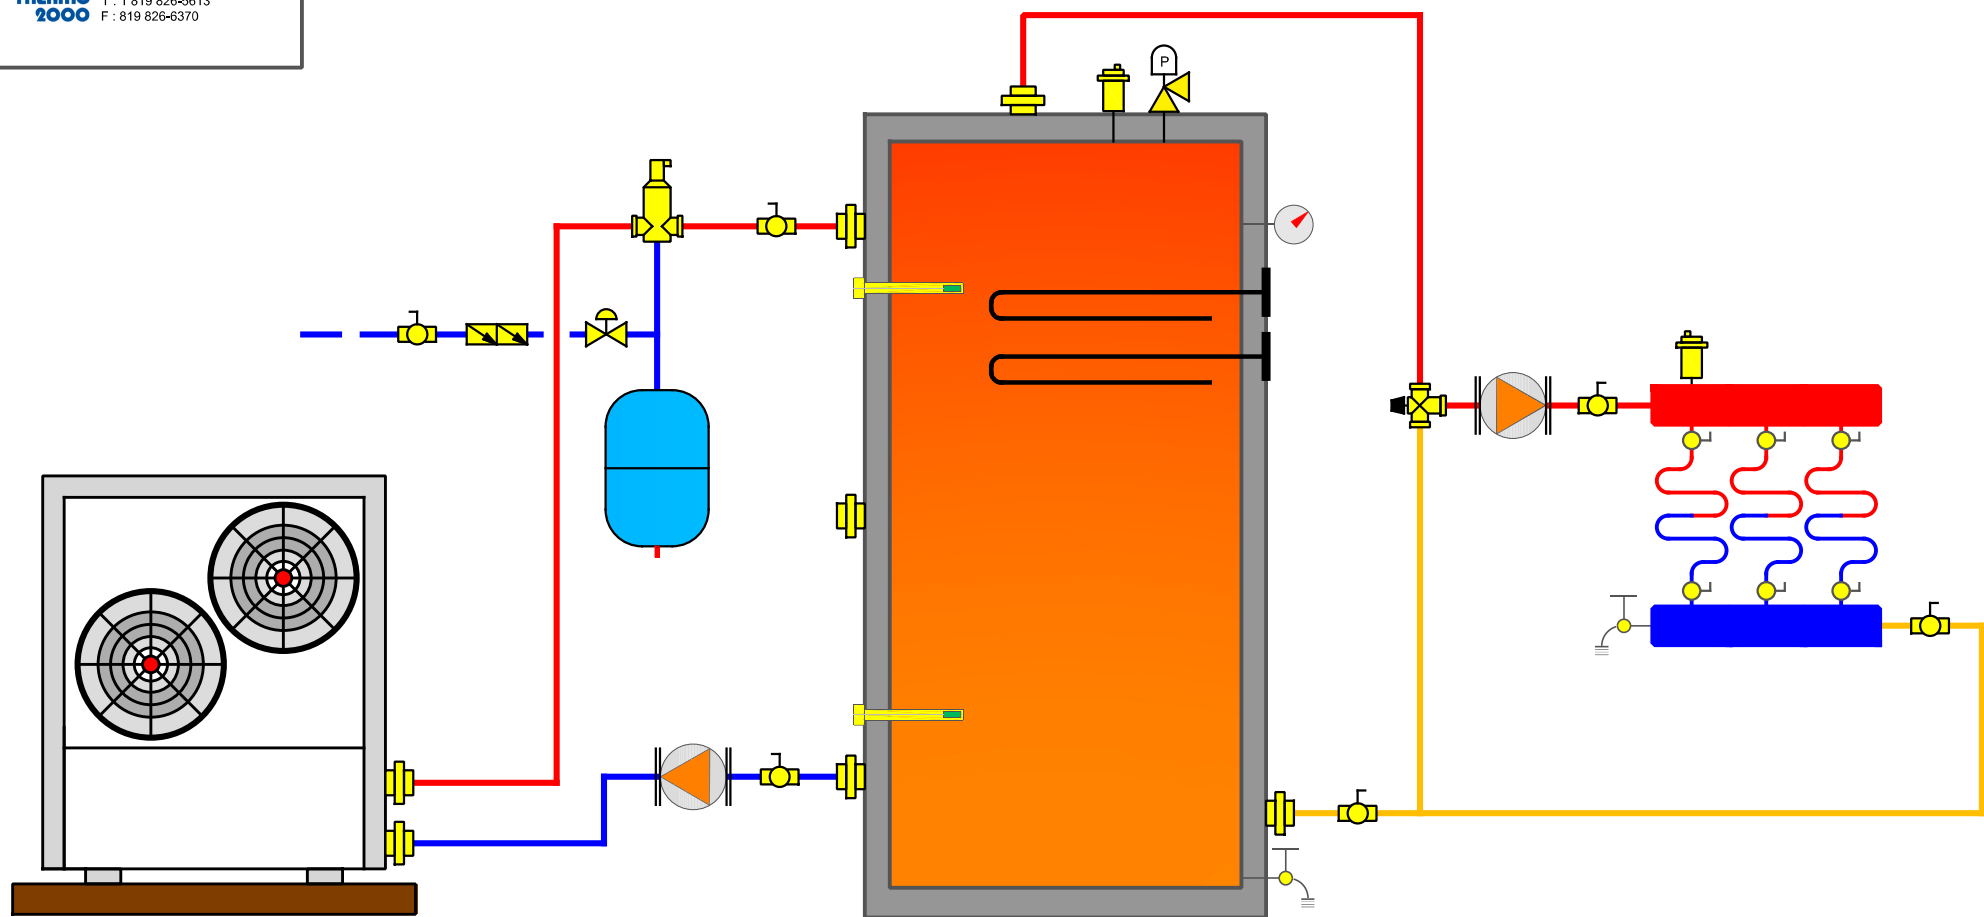

THERMOPOMPE

ALTSOURCE 120

SYMBOLES


	VALVE À BILLE		THERMOMETRE		VALVE ANTI-RETOUR		VALVE THERMOSTATIQUE		ÉLIMINATEUR D'AIR AUTOMATIQUE		ALIMENTATION EN EAU FROIDE DOMESTIQUE
	CLAPET ANTI-RETOUR		SOUPAPE DE SÉCURITÉ DE PRESSION		ROBINET DE DRAINAGE		VALVE À BALANCEMENT		POMPE		EAU DOMESTIQUE PRÉ-CHAUFFÉE / ECD RECIRCULÉE
	VALVE REDUCTRICE DE PRESSION		SOUPAPE DE SÉCURITÉ DE PRESSION ET TEMPÉRATURE		PUIT THERMIQUE		SÉPARATEUR D'AIR		EAU CHAUDE DOMESTIQUE		EAU CHAUDE DE CHAUFFAGE
	CONTRÔLE DE BAS NIVEAU D'EAU								VASE D'EXPANSION		RETOUR D'EAU DE CHAUFFAGE
									CIRCUIT DE CONTRÔLE		

L'INSTALLATION DOIT ÊTRE CONFORME EN FONCTION DES NORMES LOCALES, PROVINCIALES ET NATIONALES. DANS TOUT LES CAS DE CONFLIT ENTRE LES NORMES ET CE SCHÉMA, LES NORMES ONT PRÉSÉANCE. POUR PLUS D'INFORMATION, VOIR LE MANUEL D'INSTALLATION.




500 9th AVENUE
RICHMOND, QC, CA, J0B 2H0
T : 1 819 826-5613
F : 819 826-6370

1 ALTSOURCE 120 - 1 CHAUDIÈRE - 2 PLINTHES

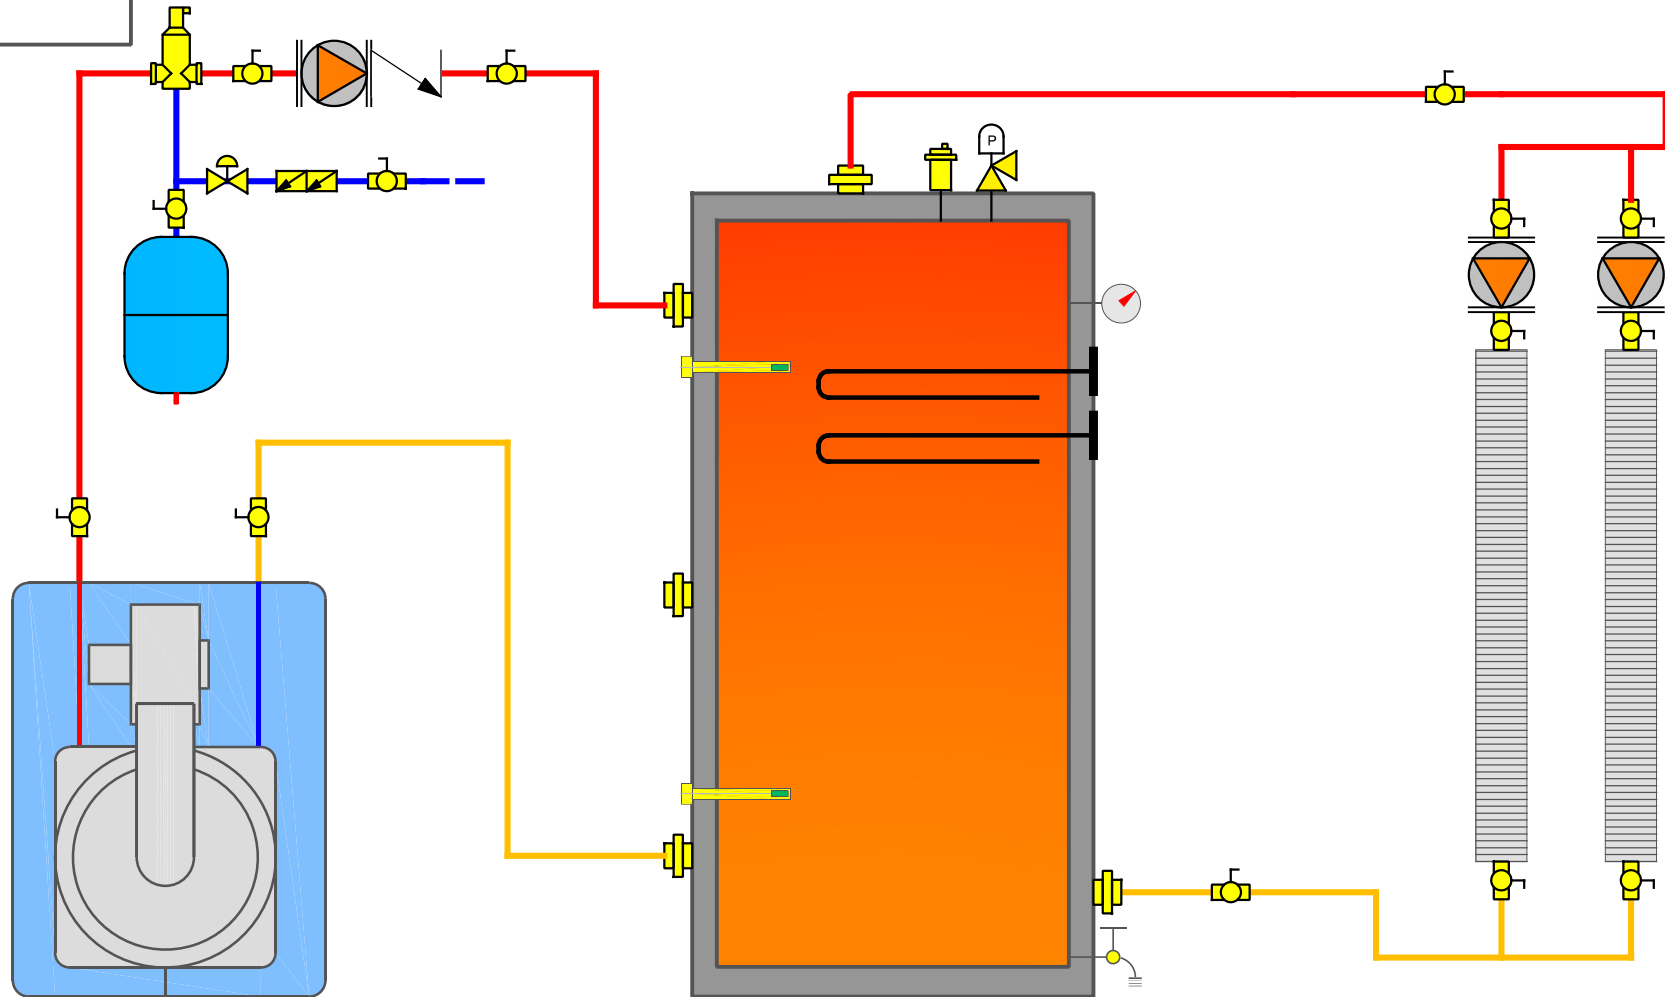

SYMBOLES CHAUDIÈRE

ALTSOURCE 120

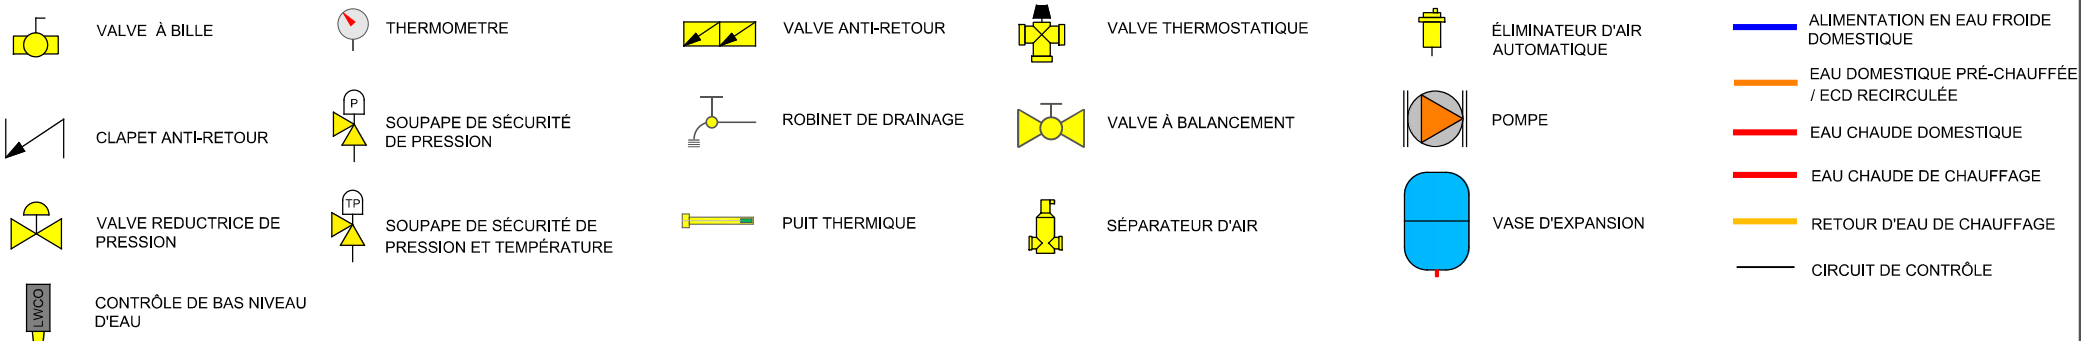


L'INSTALLATION DOIT ÊTRE CONFORME EN FONCTION DES NORMES LOCALES, PROVINCIALES ET NATIONALES. DANS TOUT LES CAS DE CONFLIT ENTRE LES NORMES ET CE SCHÉMA, LES NORMES ONT PRÉSÉANCE. POUR PLUS D'INFORMATION, VOIR LE MANUEL D'INSTALLATION.



500 9th AVENUE
RICHMOND, QC, CA, J0B 2H0
T : 1 819 826-5613
F : 819 826-6370

1 ALTSOURCE 120 - 1 CHAUDIÈRE - 1 PLANCHER CHAUFFANT

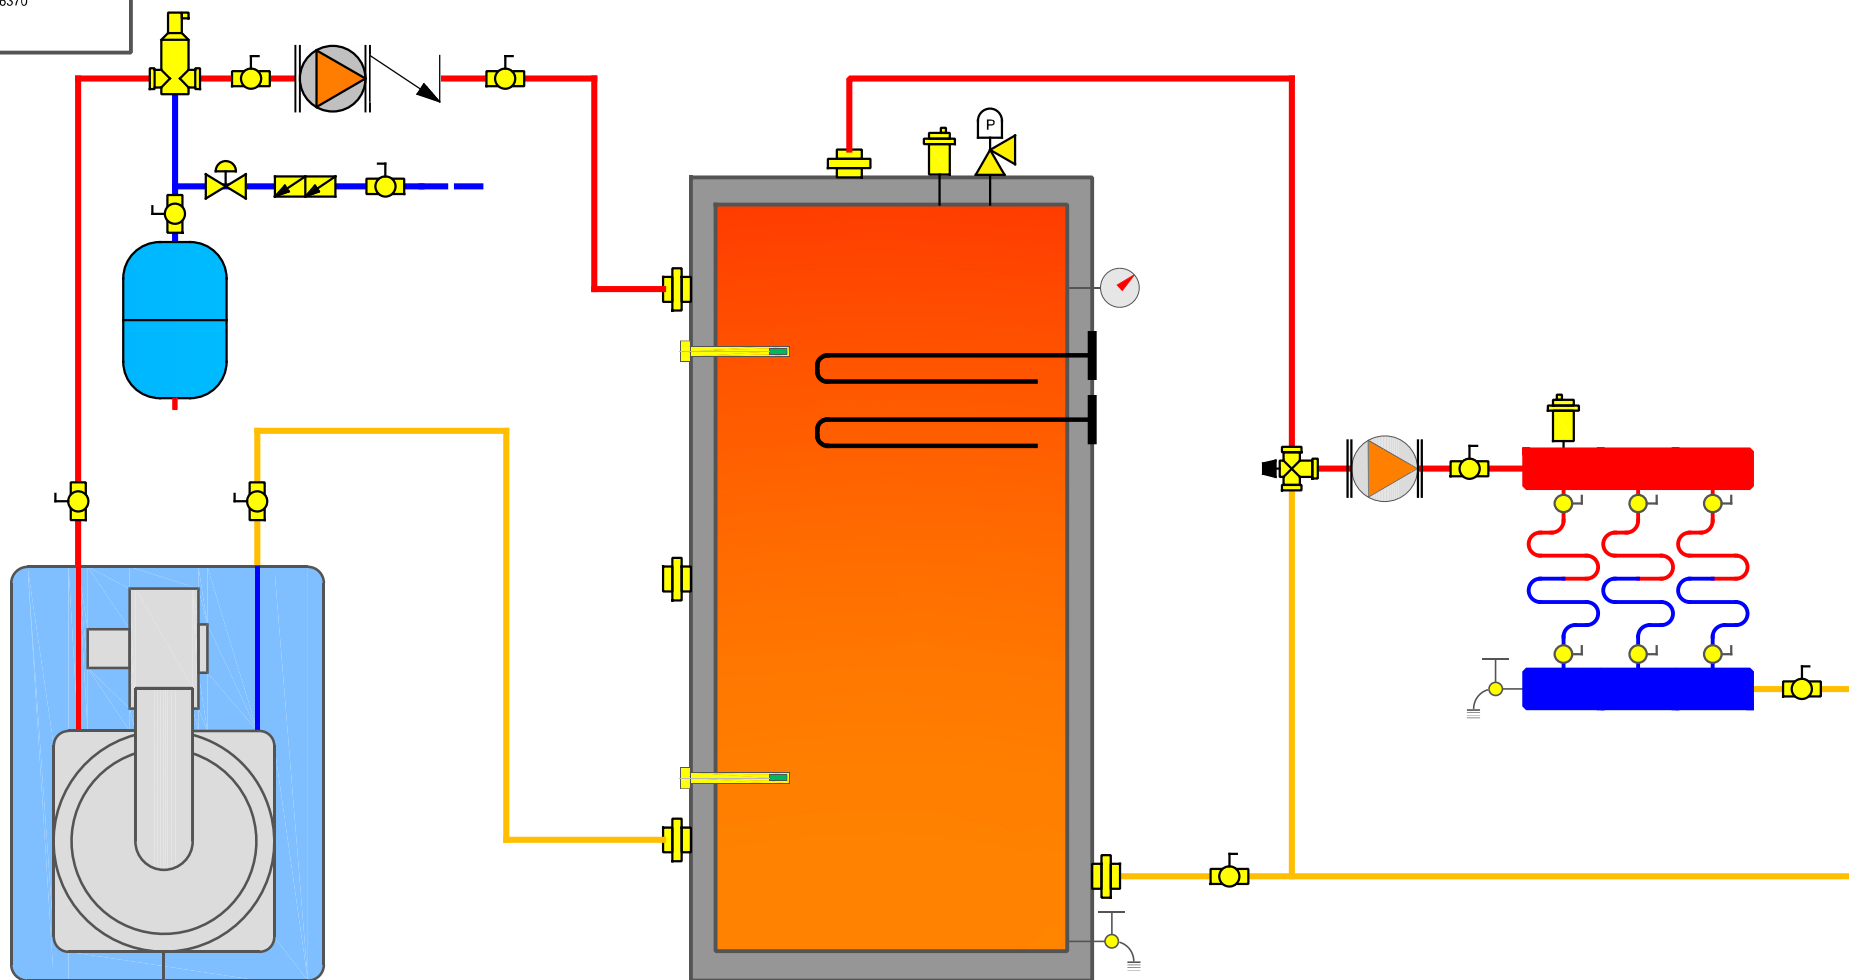

SYMBOLES CHAUDIÈRE

ALTSOURCE 120


	VALVE À BILLE		THERMOMETRE		VALVE ANTI-RETOUR		VALVE THERMOSTATIQUE		ÉLIMINATEUR D'AIR AUTOMATIQUE		ALIMENTATION EN EAU FROIDE DOMESTIQUE
	CLAPET ANTI-RETOUR		SOUPAPE DE SÉCURITÉ DE PRESSION		ROBINET DE DRAINAGE		VALVE À BALANCEMENT		POMPE		EAU DOMESTIQUE PRÉ-CHAUFFÉE / ECD RECIRCULÉE
	VALVE REDUCTRICE DE PRESSION		SOUPAPE DE SÉCURITÉ DE PRESSION ET TEMPÉRATURE		PUIT THERMIQUE		SÉPARATEUR D'AIR		EAU CHAUDE DOMESTIQUE		EAU CHAUDE DE CHAUFFAGE
	CONTRÔLE DE BAS NIVEAU D'EAU								RETOUR D'EAU DE CHAUFFAGE		CIRCUIT DE CONTRÔLE

L'INSTALLATION DOIT ÊTRE CONFORME EN FONCTION DES NORMES LOCALES, PROVINCIALES ET NATIONALES. DANS TOUT LES CAS DE CONFLIT ENTRE LES NORMES ET CE SCHÉMA, LES NORMES ONT PRÉSÉANCE. POUR PLUS D'INFORMATION, VOIR LE MANUEL D'INSTALLATION.



500 9th AVENUE
RICHMOND, QC, CA, J0B 2H0
T : 1 819 826-5613
F : 819 826-6370

1 ALTSOURCE 120 - 1 THERMOPOMPE - 1 PLANCHER CHAUFFANT

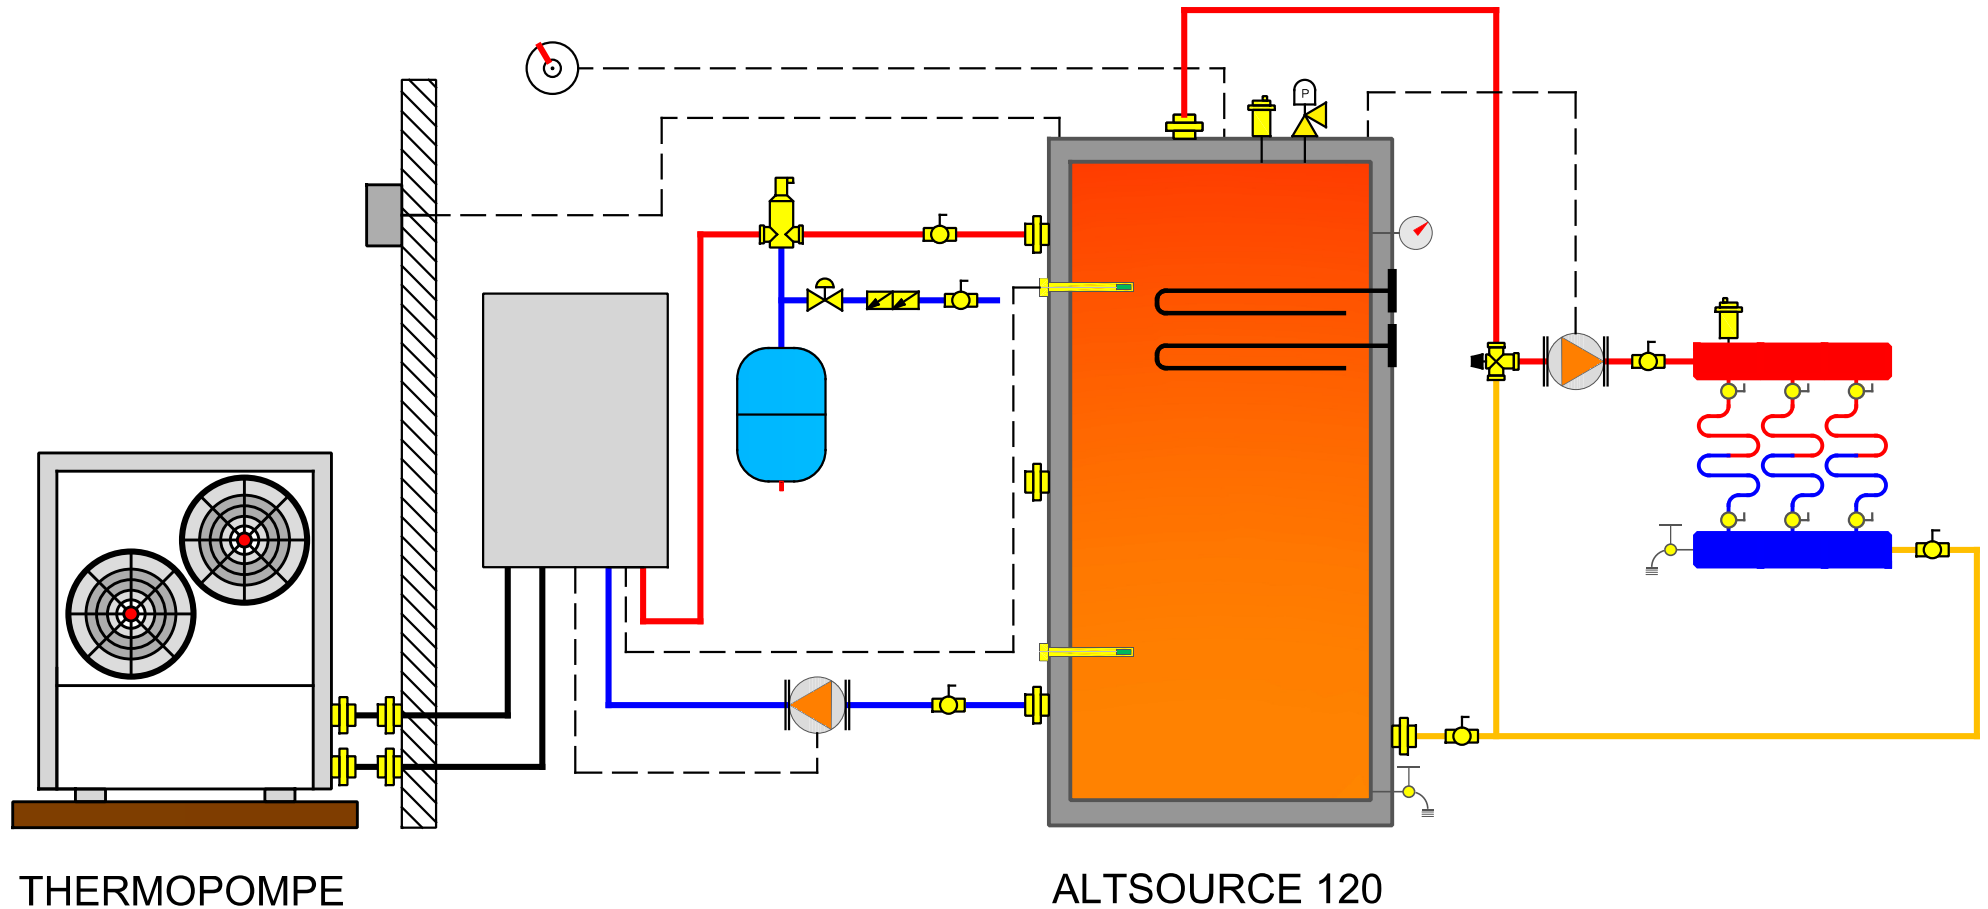

SYMBOLES



VALVE À BILLE



THERMOMETRE



VALVE ANTI-RETOUR



VALVE THERMOSTATIQUE



ÉLIMINATEUR D'AIR
AUTOMATIQUE

ALIMENTATION EN EAU FROIDE
DOMESTIQUE

EAU DOMESTIQUE PRÉ-CHAUFFÉE
/ ECD RECIRCULÉE

EAU CHAUDE DOMESTIQUE

EAU CHAUDE DE CHAUFFAGE

RETOUR D'EAU DE CHAUFFAGE

CIRCUIT DE CONTRÔLE



CLAPET ANTI-RETOUR



SOUPAPE DE SÉCURITÉ
DE PRESSION



ROBINET DE DRAINAGE



VALVE À BALANCEMENT



POMPE



VALVE REDUCTRICE DE
PRESSION



SOUPAPE DE SÉCURITÉ DE
PRESSION ET TEMPÉRATURE



PUIT THERMIQUE



SÉPARATEUR D'AIR



VASE D'EXPANSION




CONTRÔLE DE BAS NIVEAU
D'EAU

L'INSTALLATION DOIT ÊTRE CONFORME EN FONCTION DES NORMES LOCALES, PROVINCIALES ET NATIONALES. DANS TOUT LES CAS DE CONFLIT ENTRE LES NORMES ET CE SCHÉMA, LES NORMES ONT PRÉSÉANCE. POUR PLUS D'INFORMATION, VOIR LE MANUEL D'INSTALLATION.



500 9th AVENUE
RICHMOND, QC, CA, J0B 2H0
T : 1 819 826-5613
F : 819 826-6370

1 ALTSOURCE 120 COIL - 1 THERMOPOMPE - 1 PLANCHER RADIANT

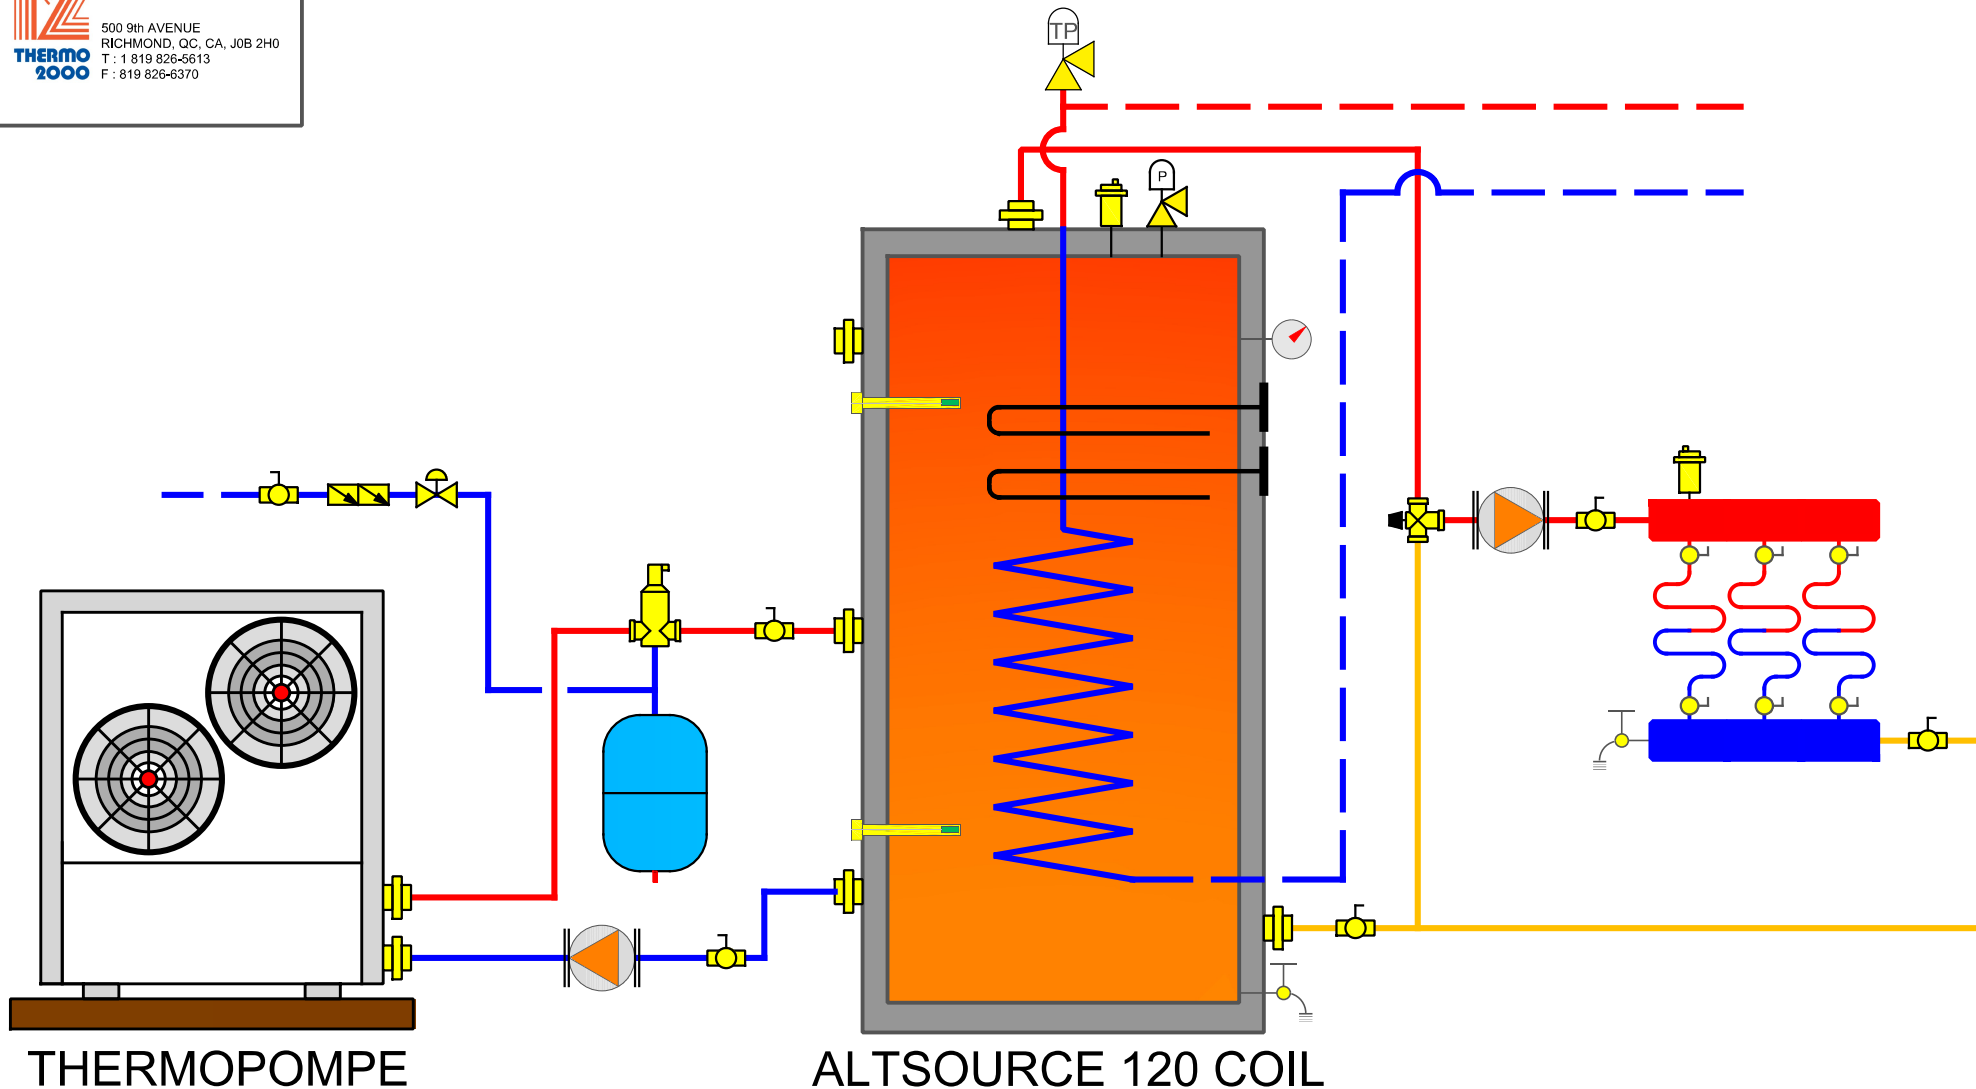

SYMBOLES


	VALVE À BILLE		THERMOMETRE		VALVE ANTI-RETOUR		VALVE THERMOSTATIQUE		ÉLIMINATEUR D'AIR AUTOMATIQUE		ALIMENTATION EN EAU FROIDE DOMESTIQUE
	CLAPET ANTI-RETOUR		SOUPAPE DE SÉCURITÉ DE PRESSION		ROBINET DE DRAINAGE		VALVE À BALANCEMENT		POMPE		EAU DOMESTIQUE PRÉ-CHAUFFÉE / ECD RECIRCULÉE
	VALVE REDUCTRICE DE PRESSION		SOUPAPE DE SÉCURITÉ DE PRESSION ET TEMPÉRATURE		PUIT THERMIQUE		SÉPARATEUR D'AIR		EAU CHAUDE DOMESTIQUE		EAU CHAUDE DE CHAUFFAGE
	CONTRÔLE DE BAS NIVEAU D'EAU								RETOUR D'EAU DE CHAUFFAGE		CIRCUIT DE CONTRÔLE

L'INSTALLATION DOIT ÊTRE CONFORME EN FONCTION DES NORMES LOCALES, PROVINCIALES ET NATIONALES. DANS TOUT LES CAS DE CONFLIT ENTRE LES NORMES ET CE SCHÉMA, LES NORMES ONT PRÉSÉANCE. POUR PLUS D'INFORMATION, VOIR LE MANUEL D'INSTALLATION.



500 9th AVENUE
RICHMOND, QC, CA, J0B 2H0
T : 1 819 826-5613
F : 819 826-6370

1 ALTSOURCE 120 COIL - 1 CHAUDIÈRE - 2 PLINTHES

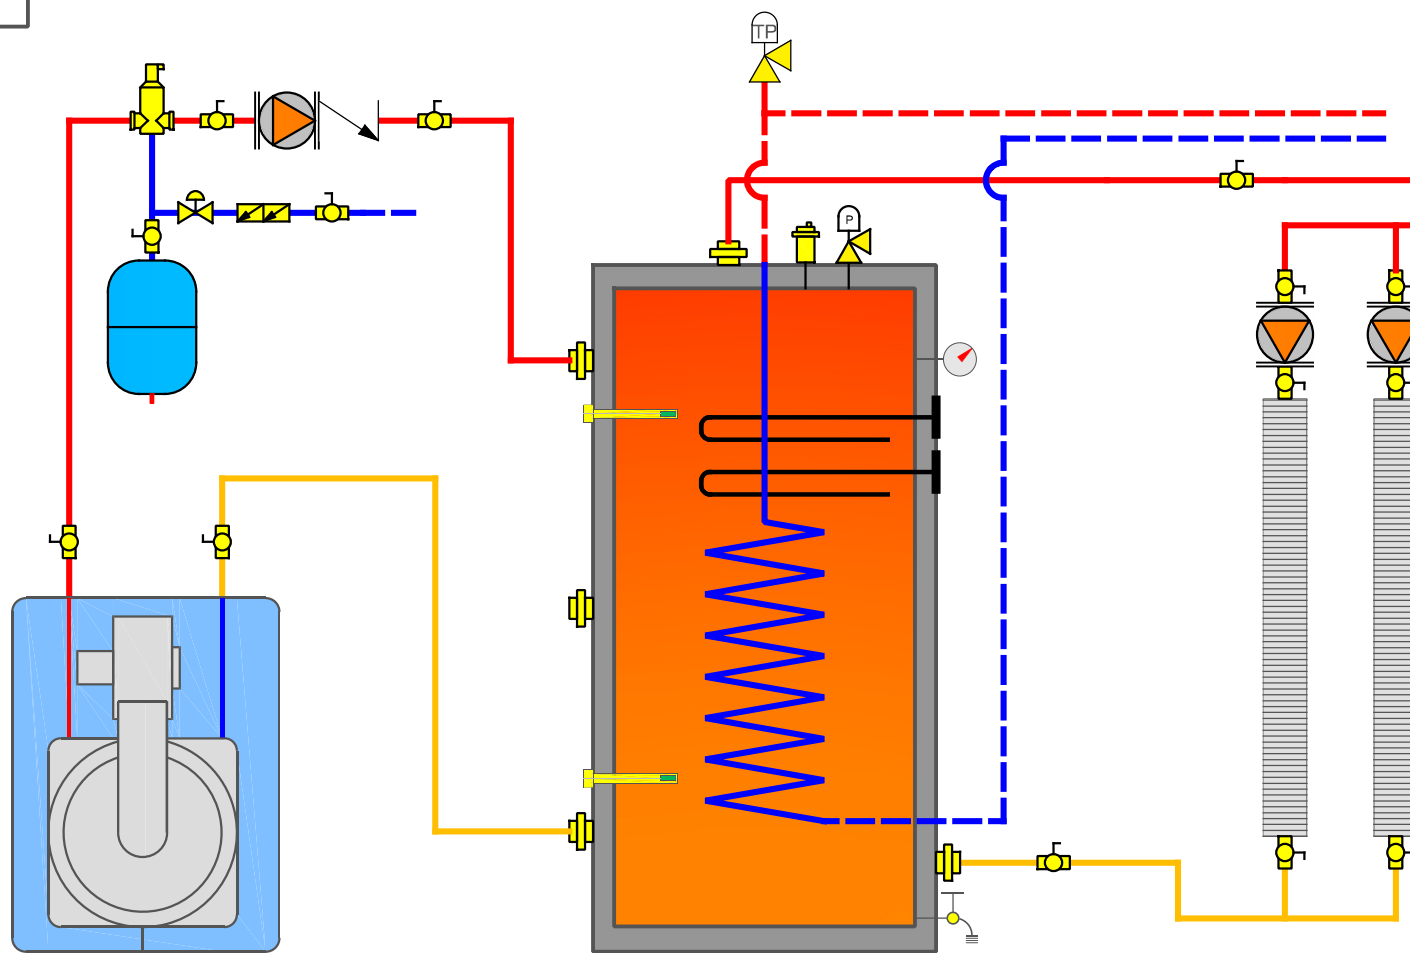

CHAUDIÈRE

ALTSOURCE 120 COIL

SYMBOLES



VALVE À BILLE



THERMOMETRE



VALVE ANTI-RETOUR



VALVE THERMOSTATIQUE



ÉLIMINATEUR D'AIR
AUTOMATIQUE



CLAPET ANTI-RETOUR



SOUPAPE DE SÉCURITÉ
DE PRESSION



ROBINET DE DRAINAGE



VALVE À BALANCEMENT



POMPE



VALVE REDUCTRICE DE
PRESSION




SOUPAPE DE SÉCURITÉ DE
PRESSION ET TEMPÉRATURE



PUIT THERMIQUE



SÉPARATEUR D'AIR

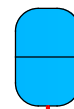

VASE D'EXPANSION



CONTRÔLE DE BAS NIVEAU
D'EAU

— ALIMENTATION EN EAU FROIDE
DOMESTIQUE

— EAU DOMESTIQUE PRÉ-CHAUFFÉE
/ ECD RECIRCULÉE

— EAU CHAUDE DOMESTIQUE

— EAU CHAUDE DE CHAUFFAGE


— RETOUR D'EAU DE CHAUFFAGE

— CIRCUIT DE CONTRÔLE



500 9th AVENUE
RICHMOND, QC, CA, J0B 2H0
T : 1 819 826-5613
F : 819 826-6370

1 ALTSOURCE 120 COIL - 1 CHAUDIÈRE - 1 PLANCHER CHAUFFANT

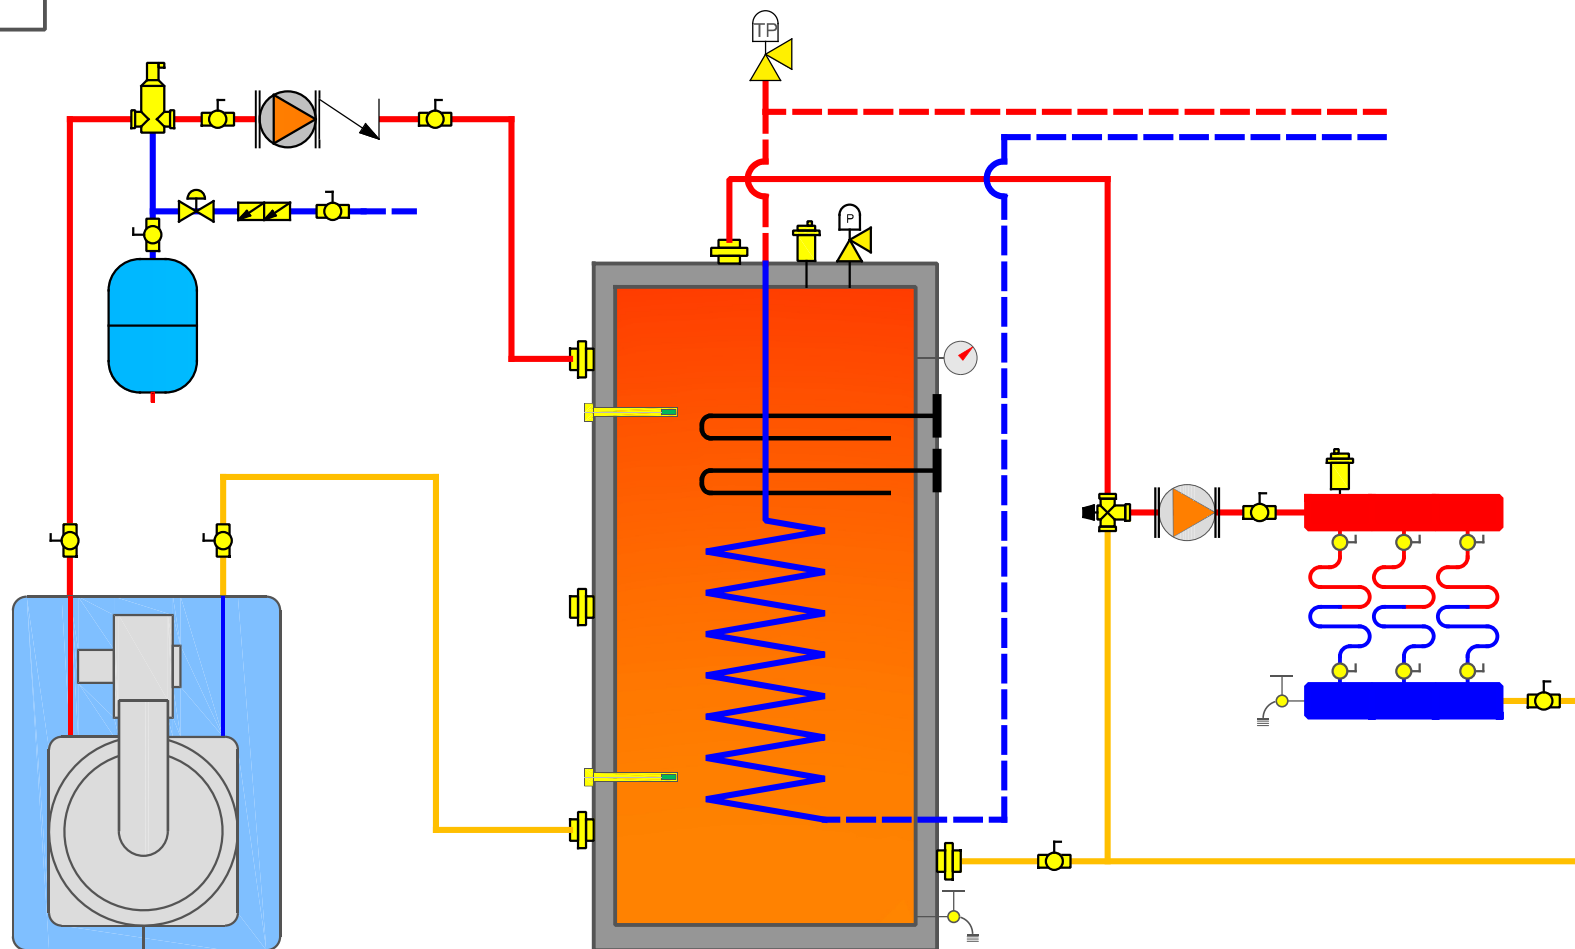

CHAUDIÈRE

ALTSOURCE 120 COIL

SYMBOLES



VALVE À BILLE



THERMOMETRE



VALVE ANTI-RETOUR



VALVE THERMOSTATIQUE



ÉLIMINATEUR D'AIR
AUTOMATIQUE

ALIMENTATION EN EAU FROIDE
DOMESTIQUE

EAU DOMESTIQUE PRÉ-CHAUFFÉE
/ ECD RECIRCULÉE

EAU CHAUDE DOMESTIQUE

EAU CHAUDE DE CHAUFFAGE

RETOUR D'EAU DE CHAUFFAGE

CIRCUIT DE CONTRÔLE



CLAPET ANTI-RETOUR



SOUPAPE DE SÉCURITÉ
DE PRESSION



ROBINET DE DRAINAGE



VALVE À BALANCEMENT



POMPE



VALVE REDUCTRICE DE
PRESSION




SOUPAPE DE SÉCURITÉ DE
PRESSION ET TEMPÉRATURE



PUIT THERMIQUE



SÉPARATEUR D'AIR

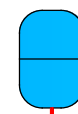

VASE D'EXPANSION




CONTRÔLE DE BAS NIVEAU
D'EAU

L'INSTALLATION DOIT ÊTRE CONFORME EN FONCTION DES NORMES LOCALES, PROVINCIALES ET NATIONALES. DANS TOUT LES CAS DE CONFLIT ENTRE LES NORMES ET CE SCHÉMA, LES NORMES ONT PRÉSÉANCE. POUR PLUS D'INFORMATION, VOIR LE MANUEL D'INSTALLATION.



500 9th AVENUE
RICHMOND, QC, CA, J0B 2H0
T : 1 819 826-5613
F : 819 826-6370

1 ALTSOURCE 120 COIL - 1 THERMOPOMPE - 1 PLANCHER CHAUFFANT

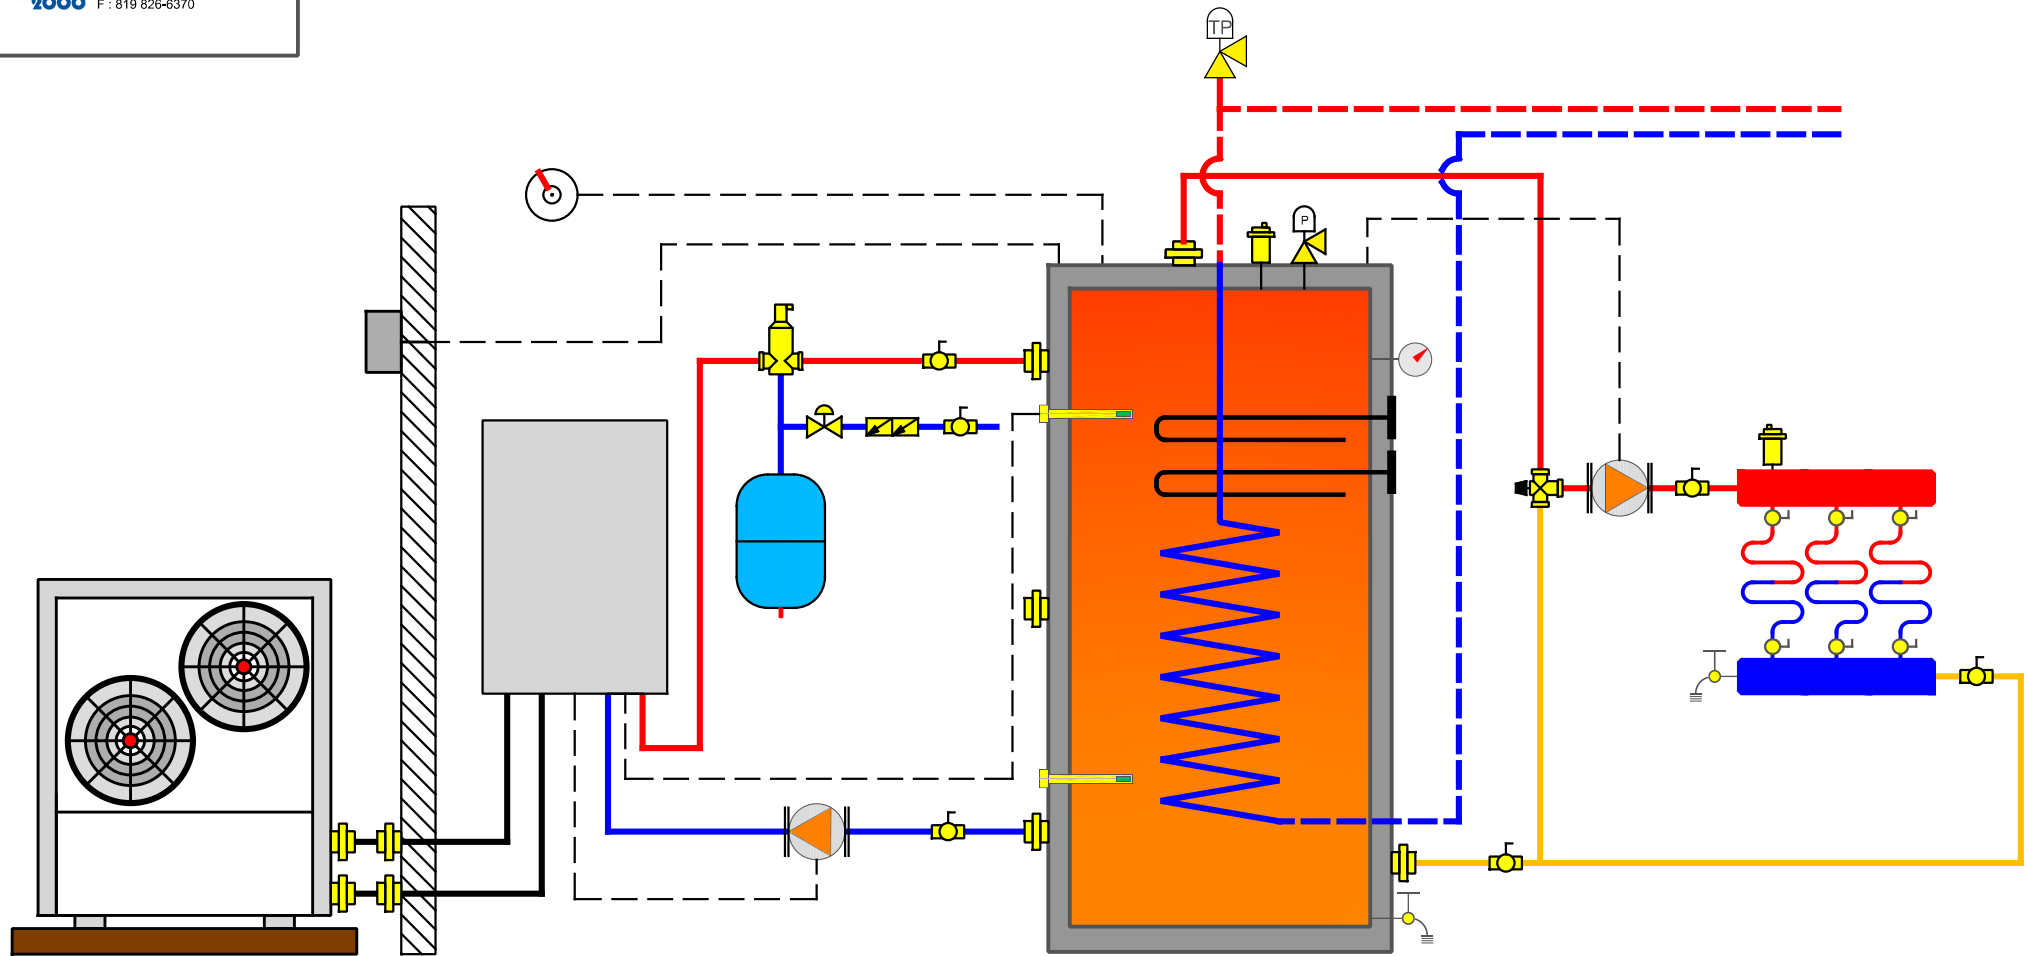

THERMOPOMPE

ALTSOURCE 120 COIL

SYMBLES


	VALVE À BILLE		THERMOMETRE		VALVE ANTI-RETOUR		VALVE THERMOSTATIQUE		ÉLIMINATEUR D'AIR AUTOMATIQUE		ALIMENTATION EN EAU FROIDE DOMESTIQUE
	CLAPET ANTI-RETOUR		SOUPAPE DE SÉCURITÉ DE PRESSION		ROBINET DE DRAINAGE		VALVE À BALANCEMENT		POMPE		EAU DOMESTIQUE PRÉ-CHAUFFÉE / ECD RECIRCULÉE
	VALVE REDUCTRICE DE PRESSION		SOUPAPE DE SÉCURITÉ DE PRESSION ET TEMPÉRATURE		PUIT THERMIQUE		SÉPARATEUR D'AIR		EAU CHAUDE DOMESTIQUE		EAU CHAUDE DE CHAUFFAGE
	CONTRÔLE DE BAS NIVEAU D'EAU								RETOUR D'EAU DE CHAUFFAGE		CIRCUIT DE CONTRÔLE

L'INSTALLATION DOIT ÊTRE CONFORME EN FONCTION DES NORMES LOCALES, PROVINCIALES ET NATIONALES. DANS TOUT LES CAS DE CONFLIT ENTRE LES NORMES ET CE SCHÉMA, LES NORMES ONT PRÉSÉANCE. POUR PLUS D'INFORMATION, VOIR LE MANUEL D'INSTALLATION.



500 9th AVENUE
RICHMOND, QC, CA, J0B 2H0
T : 1 819 826-5613
F : 819 826-6370

1 ALTSOURCE 120 COIL - 1 THERMOPOMPE - 1 PLANCHER CHAUFFANT - 1 CHAUFFE-EAU CONVENTIONNEL

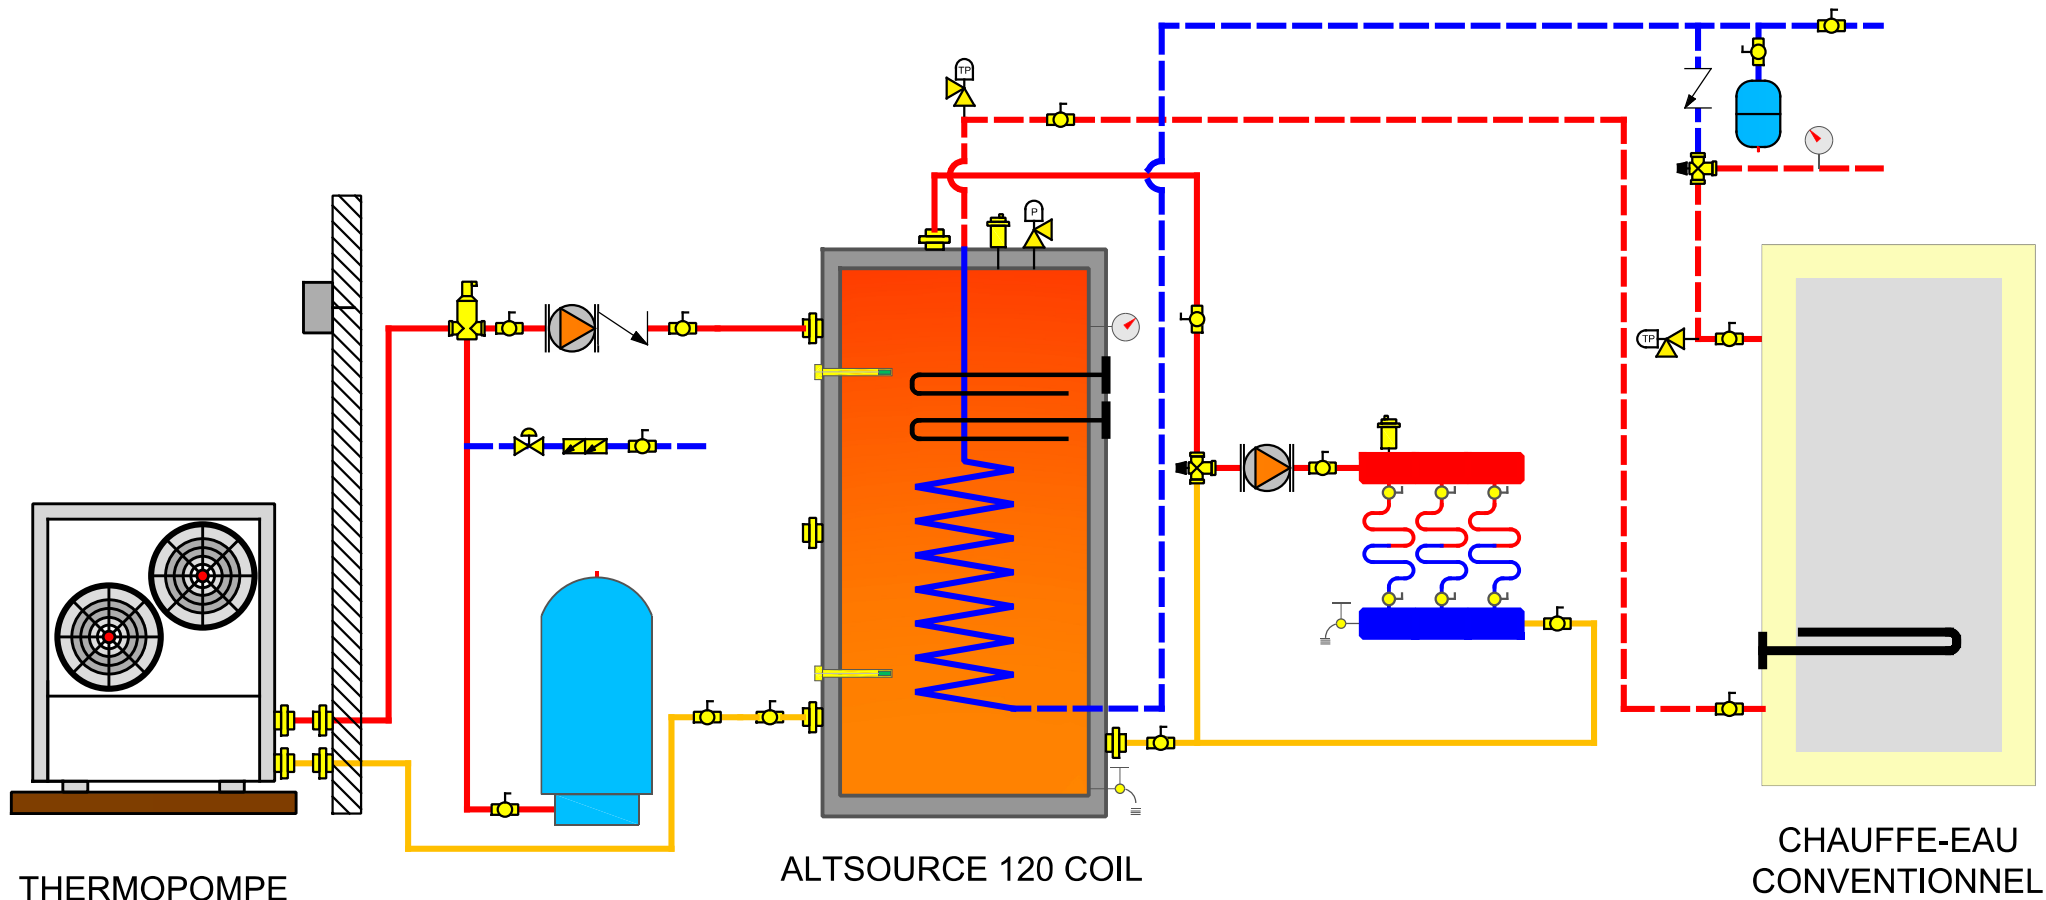

SYMBOLES



VALVE À BILLE



THERMOMETRE



VALVE ANTI-RETOUR



VALVE THERMOSTATIQUE



ÉLIMINATEUR D'AIR
AUTOMATIQUE

ALIMENTATION EN EAU FROIDE
DOMESTIQUE

EAU DOMESTIQUE PRÉ-CHAUFFÉE
/ ECD RECIRCULÉE

EAU CHAUDE DOMESTIQUE

EAU CHAUDE DE CHAUFFAGE

RETOUR D'EAU DE CHAUFFAGE

CIRCUIT DE CONTRÔLE



CLAPET ANTI-RETOUR



SOUPAPE DE SÉCURITÉ
DE PRESSION



ROBINET DE DRAINAGE



VALVE À BALANCEMENT



POMPE



VALVE REDUCTRICE DE
PRESSION




SOUPAPE DE SÉCURITÉ DE
PRESSION ET TEMPÉRATURE



PUIT THERMIQUE



SÉPARATEUR D'AIR

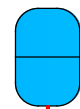

VASE D'EXPANSION



CONTRÔLE DE BAS NIVEAU
D'EAU